

MAPA DO CELÓW PROJEKTOWYCH

SKALA 1:500

Woj. 10 łódzkie
Powiat: 11 Poddębice
Miasto: 04_4 Uniejów
Obręb: 0001
dz. nr: 1797/1, 2014/3,
2054, 2062



Orientacja

Mapę niniejszą opracowano na podstawie mapy zasadniczej oraz aktualizacji terenowej przeprowadzonej w czerwcu 2022 roku.
Układ współrzędnych poziomych „2000”. Układ odniesienia „Kronsztadt 60”.

UWAGI:
Nie wyklucza się istnienia w terenie urządzeń podziemnych nie zgłoszonych do inwentaryzacji, lub o których nie ma informacji w archiwach instytucji branżowych. Nie ustalano obciążeń służebnościami gruntowymi. Granice zostały ustalone prawnie.


nr zgłoszenia: GN.6640.537.2022 Poddębice dnia 28.06.2022 r.

Świadom odpowiedzialności karniej za składanie fałszywych oświadczeń:
- Oświadczam, że operat techniczny zawierający rezultaty prac geodezyjnych w wyniku, których powstał niniejszy dokument uzyskał pozytywny wynik weryfikacji i został zarejestrowany przez Starostę Poddębickiego pod nr P.1011.2022.940 w dniu 19.07.2022 r.

USŁUGI GEODEZYJNO - KARTOGRAFICZNE

>>GEODETA<<

99 - 200 Poddębice ul. Mickiewicza 28
tel. (043) 678-39-89 . 0609-11 22 61
NIP 668-100-33-61 REGON 731493672

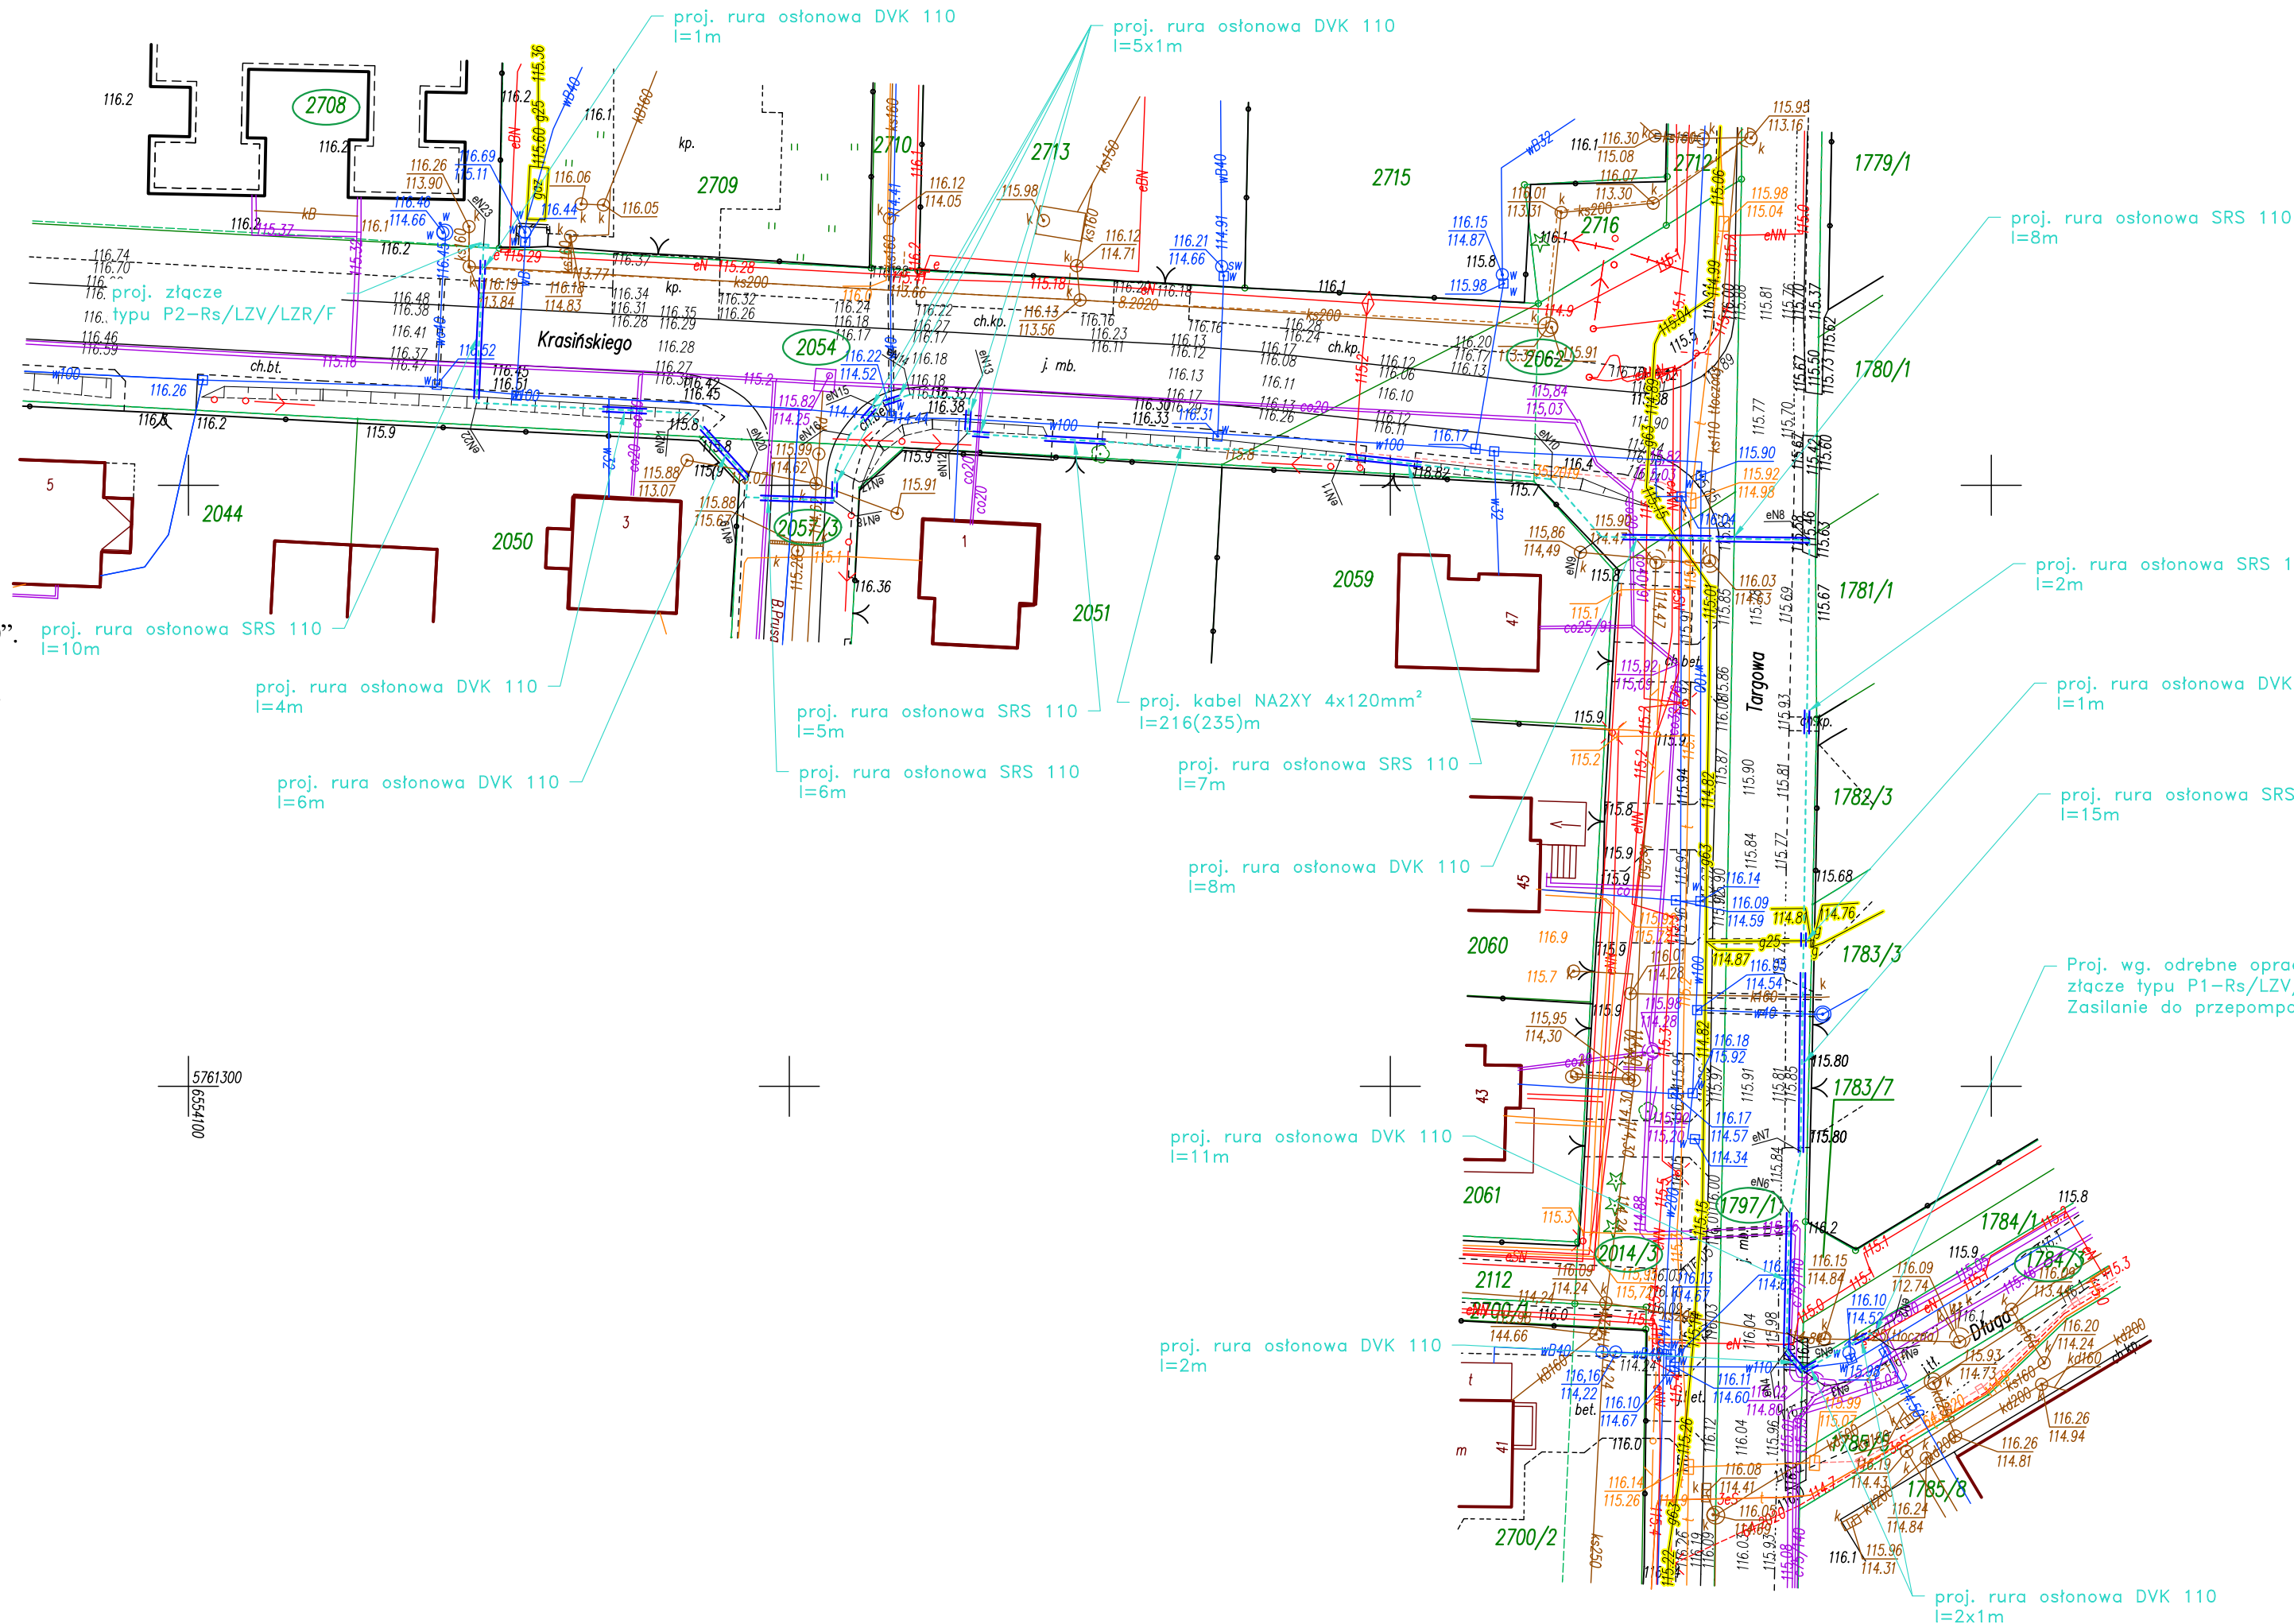

- LEGENDA:
- Projektowane złącze kablowe
 - Projektowana linia kablowa
 - Projektowana rura ostonowa
 - 2154 Działki w zakresie inwestycji

UWAGA!
Niniejszy egzemplarz mapy jest wydrukiem komputerowym mapy sytuacyjno - wysokościowych do celów projektowych w skali 1:500. Prace geodezyjne zostały zgłoszone w Ośrodku Geodezyjnym w Poddębicach pod nr P.1011.2022.940 i zatwierdzone przez Starostę Poddębickiego w dniu 19.07.2022r.

Za zgodność z oryginałem: Paweł Szewczyk

WYKAZ WSPÓLRZĘDNYCH:

eN1	5761279.35	6554240.07
eN2	5761279.48	6554240.00
eN3	5761276.33	6554234.34
eN4	5761278.01	6554232.96
eN5	5761279.51	6554232.99
eN6	5761289.46	6554233.21
eN7	5761294.59	6554234.13
eN8	5761345.46	6554234.88
eN9	5761345.71	6554217.57
eN10	5761350.50	6554213.37
eN11	5761352.43	6554195.95
eN12	5761354.30	6554164.79
eN13	5761357.22	6554164.98
eN14	5761357.54	6554160.04
eN15	5761356.59	6554157.14
eN16	5761354.19	6554155.00
eN17	5761351.30	6554153.85
eN18	5761348.72	6554153.70
eN19	5761349.01	6554146.40
eN20	5761350.64	6554146.51
eN21	5761356.00	6554141.62
eN22	5761356.83	6554123.97
eN23	5761369.90	6554124.55

Nazwa zadania:	ELEKTROENERGETYCZNE_PRZYŁĄCZE_KABLOWE_NN_DLA_ZASILANIA_BUDYNKU_MIESZKALNEGO W_UNIEJOWIE_PRZY_UL._KRASIŃSKIEGO_DZ._NR._2708					
Inwestor:	 GMINA UNIEJÓW w imieniu której działalność prowadzi Jednostka Budżetowa ENERGETYKA UNIEJÓW 99-210 Uniejów, ul. Bł. Bogumiła 13 nip: 828-13-56-737	Adres zadania:	UNIEJÓW_GM._UNIEJÓW_DZ._NR:2708, 2054,2057/3,2062,2014/3,1797/1,1784/3			
		Branża:	ELEKTROENERGETYCZNA			
		Stadium:	PROJEKT_TECHNICZNY			
Projektował:	PAWEŁ_SZEWCZYK	Specjalność:	INSTALACYJNA	Nr uprawnień:	LOD/2703/PWOE/15	
Opracował:	KRZYSZTOF_CYBULSKI			Data:	07.2022	
Tytuł rysunku:	PROJEKT_ZAGOSPODAROWANIA_TERENU		Skala rysunku:	1:500		
			Format:	297X750		
			Nr rysunku:	E-01	Wersja:	1
					Arkusz:	0