

MAPA DO CELÓW PROJEKTOWYCH

SKALA 1:500

Woj. 10 łódzkie
Powiat: 11 Poddębice
Miasto: 04_4 Uniejów
Obręb: 0001
dz. nr: 1512



Orientacja

Mapę niniejszą opracowano na podstawie mapy zasadniczej oraz aktualizacji terenowej przeprowadzonej w listopadzie 2021 roku.
Układ współrzędnych poziomych „2000”. Układ odniesienia „Kronsztadt 60”.

UWAGI:

Nie wyklucza się istnienia w terenie urządzeń podziemnych nie zgłoszonych do inwentaryzacji, lub o których nie ma informacji w archiwach instytucji branżowych. Nie ustalano obciążeń służebnościami gruntowymi.



nr zgłoszenia: GN.6640.1703.2021 Poddębice dnia 08.11.2021 r.

Świadom odpowiedzialności karnej za składanie fałszywych oświadczeń:
- Oświadczam, że operat techniczny zawierający rezultaty prac geodezyjnych w wyniku, których powstał niniejszy dokument uzyskał pozytywny wynik weryfikacji i został zarejestrowany przez Starostę Poddębickiego pod nr P.1011.2021.1813 w dniu 01.12.2021 r.

**USŁUGI
GEODEZYJNO - KARTOGRAFICZNE**

>>GEODETA<<

99 – 200 Poddębice ul. Mickiewicza 28
tel. (043) 678-39-89 . 0609-11 22 61
NIP 668-100-33-61 REGON 731493672

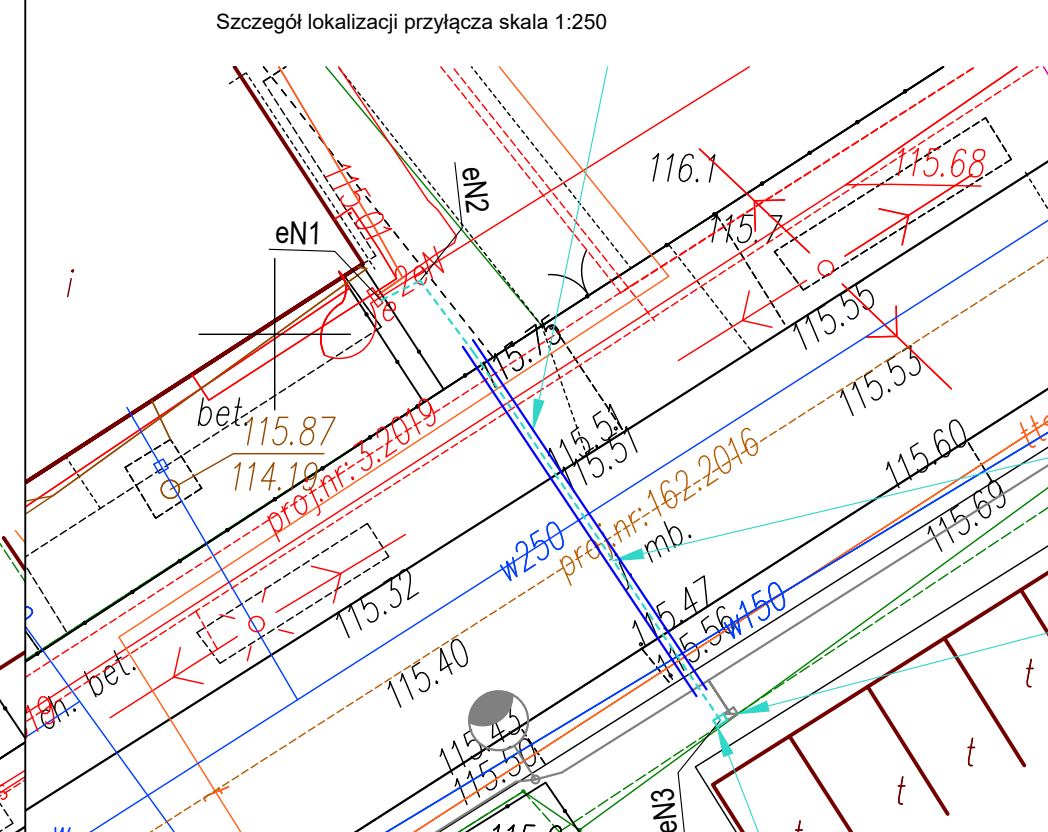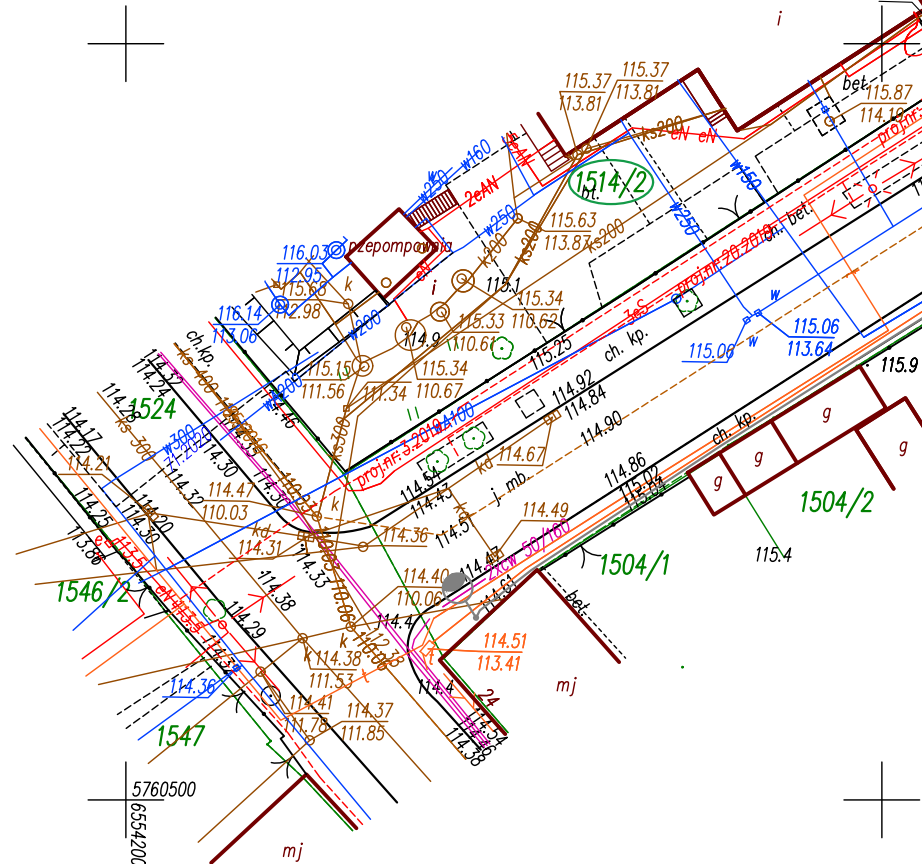

- LEGENDA:**
- Projektowane złącze kablowe
 - Projektowana przyłącze kablowe
 - Projektowana rura osłona
 - Działki w zakresie inwestycji

WYKAZ WSPÓRZĘDNYCH:

eN1	X = 6554253.52	Y = 5760551.12
eN2	X = 6554254.81	Y = 5760551.77
eN3	X = 6554264.74	Y = 5760537.24

UWAGA!
Niniejszy egzemplarz mapy jest wydrukiem komputerowym mapy sytuacyjno - wysokościowych do celów projektowych w skali 1:500
Prace geodezyjne zostały zgłoszone w Ośrodku Geodezyjnym w Poddębicach pod nr P.1011.2022.1813 i zatwierdzone przez Starostę Poddębickiego w dniu 01.12.2021r.

Za zgodność z oryginałem: Paweł Szewczyk

Nazwa zadania:		ELEKTROENERGETYCZNE_PRZYŁĄCZE_KABLOWE_NN_DLA_ZASILANIA_ÓŚWIETLENIA_ULICZNEGO W_UNIEJOWIE_PRZY_UL._SZKOLNEJ_DZ._NR:_1512			
Inwestor:		Uniejów Uzdrowisko Termalne		Adres zadania:	
GMINA UNIEJÓW w imieniu której działalność prowadzi Jednostka Budżetowa ENERGETYKA UNIEJÓW 99-210 Uniejów, ul. Bł. Bogumiła 13 nip: 828-13-56-737		Branża:		ELEKTROENERGETYCZNA	
PROJEKT PM Sp. z o.o. 94-048 Łódź, ul. Tomaszewicza 4/37 781 854 040 e-mail: biuro@projektpm.com www.projektpm.com		Stadium:		PROJEKT_TECHNICZNY	
Projektował:		Imię i nazwisko		Specjalność	
Opracował:		Imię i nazwisko		Specjalność	
Tytuł rysunku:		Imię i nazwisko		Specjalność	
1:500		Nr uprawnień		Data	
E-01		1		07.2022	
Arkusz		Podpis		Podpis	
0		0		0	