


MAPA DO CELÓW PROJEKTOWYCH

SKALA 1:500

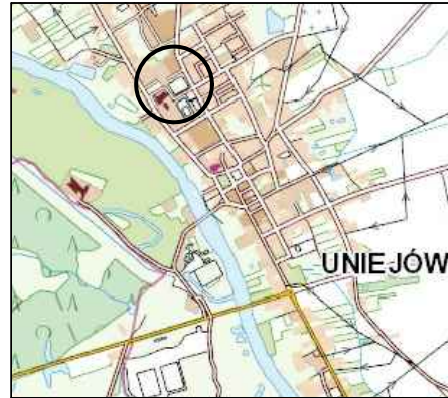

Woj. 10 łódzkie
Powiat: 11 Poddębice
Miasto: 04_4 Uniejów
Obręb: 0001
dz. nr: 1522/1

identyfikator działki: 101104_4.0001.1522/1

Orientacja

Mapę niniejszą opracowano na podstawie mapy zasadniczej oraz aktualizacji terenowej przeprowadzonej w maju 2022 roku.
Układ współrzędnych poziomych „2000”. Układ odniesienia „Kronsztadt 60”.

UWAGI:

Nie wyklucza się istnienia w terenie urządzeń podziemnych nie zgłoszonych do inwentaryzacji, lub o których nie ma informacji w archiwach instytucji branżowych. Nie ustalano obciążeń służebnościami gruntowymi. Granice zostały ustalone prawnie.

nr zgłoszenia: GN.6640.536.2022 Poddębice dnia 16.05.2022 r.

Świadom odpowiedzialności karnej za składanie fałszywych oświadczeń:
- Oświadczam, że operat techniczny zawierający rezultaty prac geodezyjnych w wyniku, których powstał niniejszy dokument uzyskał pozytywny wynik weryfikacji i został zarejestrowany przez Starostę Poddębickiego pod nr P.1011.2022.665 w dniu 20.05.2022 r.

**USŁUGI
GEODEZYJNO - KARTOGRAFICZNE**

>>GEODETA<<

99 - 200 Poddębice ul. Mickiewicza 28
tel. (043) 678-39-89 . 0609-11 22 61
NIP 668-100-33-61 REGON 731493672

WYKAZ WSPÓLRZĘDNYCH:


eN1	5760756.64	6554138.73
eN2	5760756.64	6554138.87
eN3	5760750.56	6554142.47
eN4	5760751.44	6554144.02
eN5	5760747.39	6554146.45
eN6	5760746.42	6554144.84
eN7	5760731.65	6554153.47
eN8	5760734.09	6554158.31
eN9	5760733.87	6554159.76
eN10	5760731.85	6554163.77
eN11	5760729.66	6554165.05
eN12	5760731.42	6554168.04
eN13	5760731.98	6554167.69

UWAGA!

Niniejszy egzemplarz mapy jest wydrukiem komputerowym mapy sytuacyjno - wysokościowych do celów projektowych w skali 1:500
Prace geodezyjne zostały zgłoszone w Ośrodku Geodezyjnym w Poddębicach pod nr P.1011.2022.665 i zatwierdzone przez Starostę Poddębickiego w dniu 20.05.2022r.

Za zgodność z oryginałem: Paweł Szewczyk

- LEGENDA:**
- Projektowane złącze kablowe
 - Projektowana przyłaczka kablowe
 - Projektowana rura osłonowa
 - Działki w zakresie inwestycji

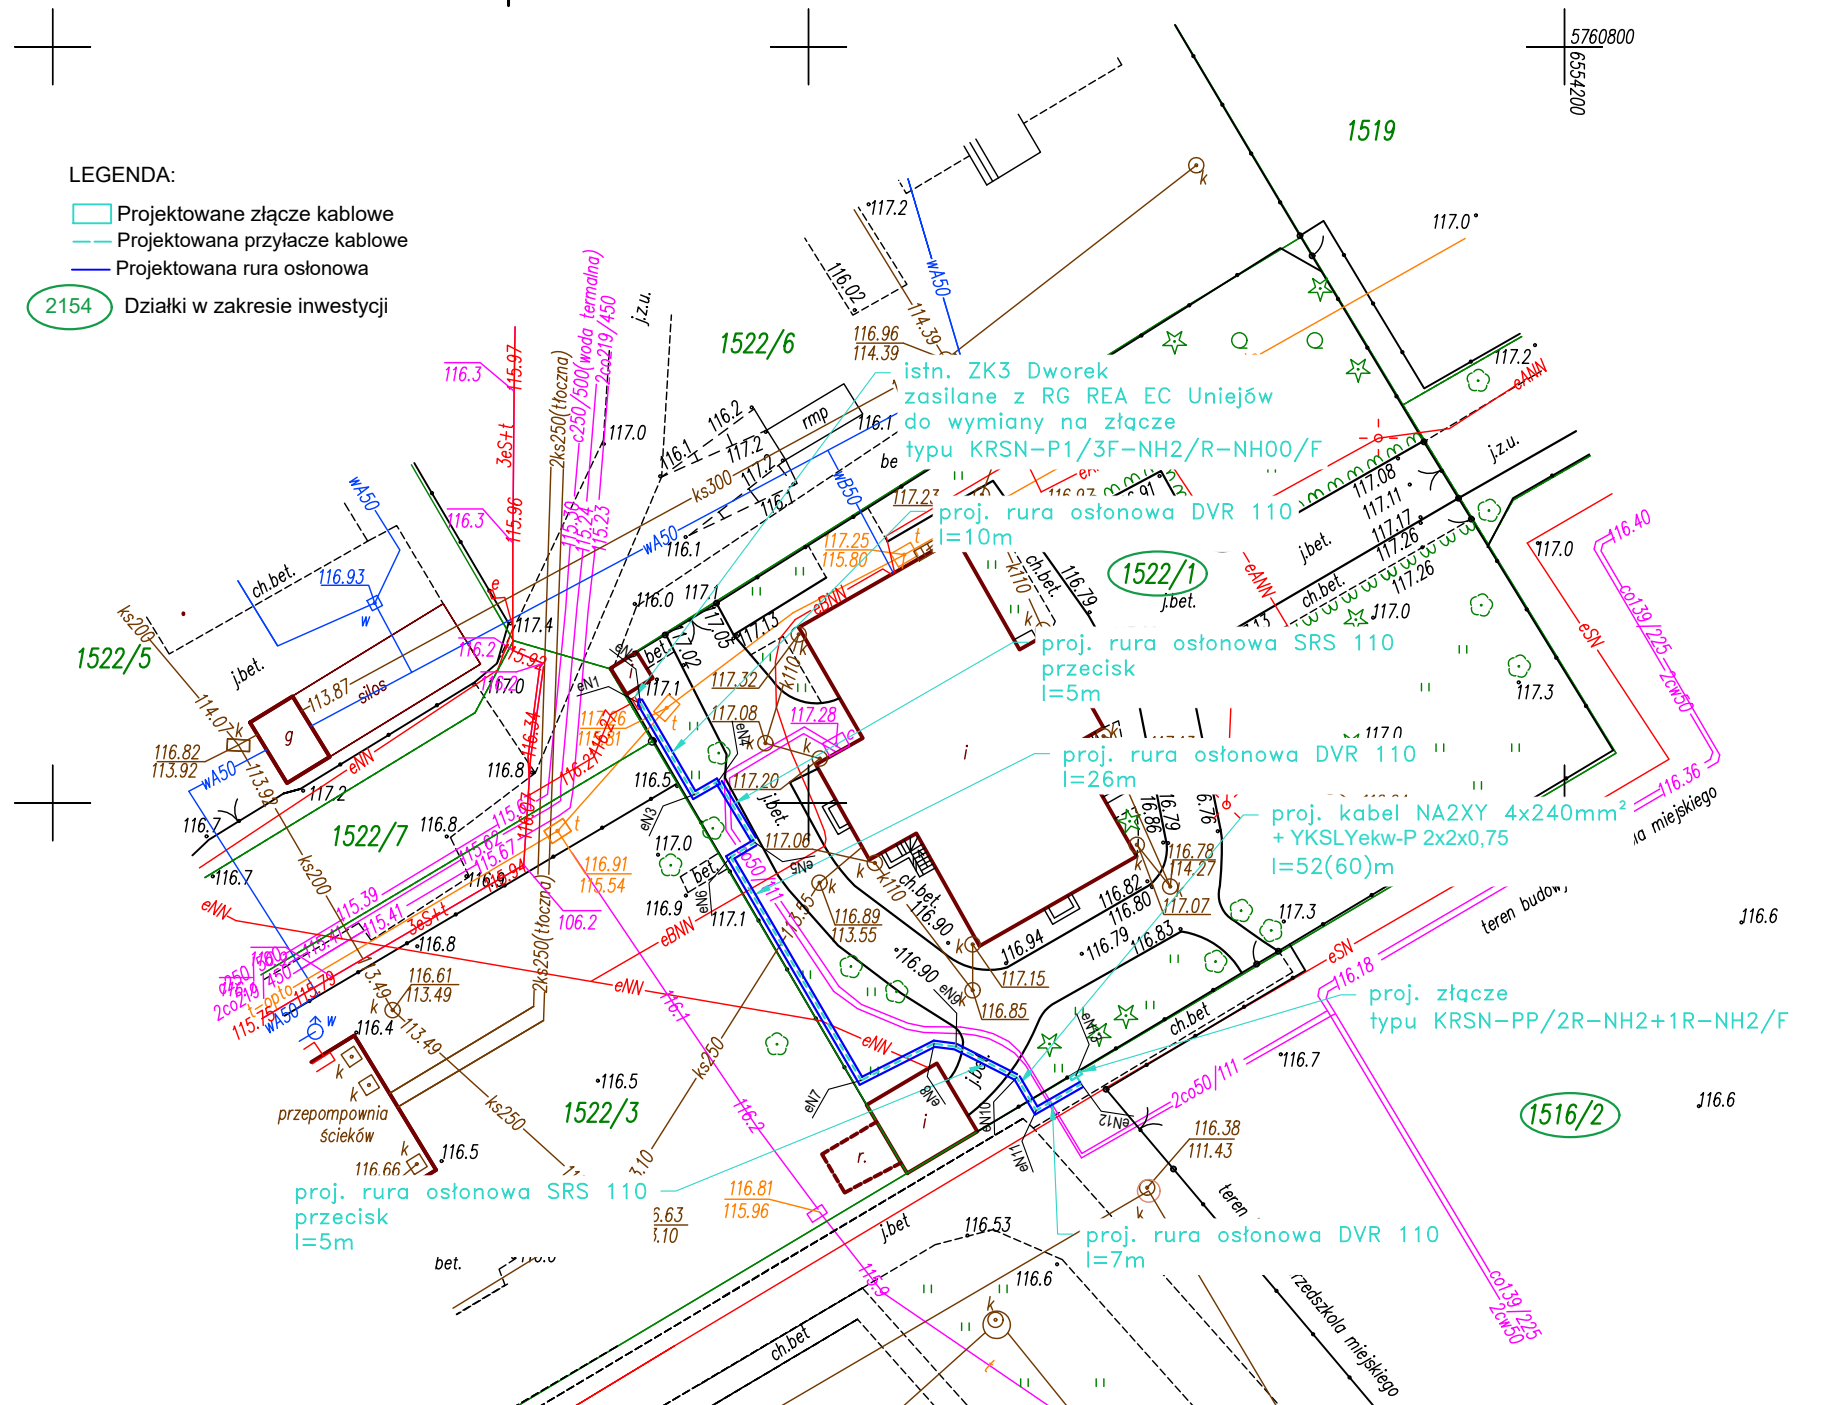

Nazwa zadania:		ELEKTROENERGETYCZNE_PRZYŁACZE_KABLOWE_NN_DLA_ZASILANIA_PRZEDSZKOLA_INTEGRACYJNEGO W_UNIEJOWIE_PRZY_UL._TARGOWEJ_DZ._NR.:_1517/1,_1515,_1516/2			
Inwestor:		 Uniejów Uzdrowisko Termalne		Adres zadania:	
GMINA UNIEJÓW w imieniu której działalność prowadzi Jednostka Budżetowa ENERGETYKA UNIEJÓW 99-210 Uniejów, ul. Bł. Bogumiła 13 nip: 828-13-56-737		Branża:		UNIEJÓW_GM._UNIEJÓW DZ._NR_1522/1,_1516/2 ELEKTROENERGETYCZNA	
 PROJEKT PM Sp. z o.o. 94-048 Łódź, ul. Tomaszewicza 4/37 781 854 040 e-mail: biuro@projektpm.com www.projektpm.com		Stadium:		PROJEKT_TECHNICZNY	
Imię i nazwisko		Specjalność		Nr uprawnień	
Projektował PAWEŁ_SZEWCZYK		INSTALACYJNA		LOD/2703/PW0E/15	
Opracował KRZYSZTOF_CYBULSKI				Data	
				07.2022	
Tytuł rysunku:		Skala rysunku		Format	
PROJEKT_ZAGOSPODAROWANIA_TERENU		1:500		297X420	
		Nr rysunku		Wersja	
		E-01		1	
		Arkusz		0	